
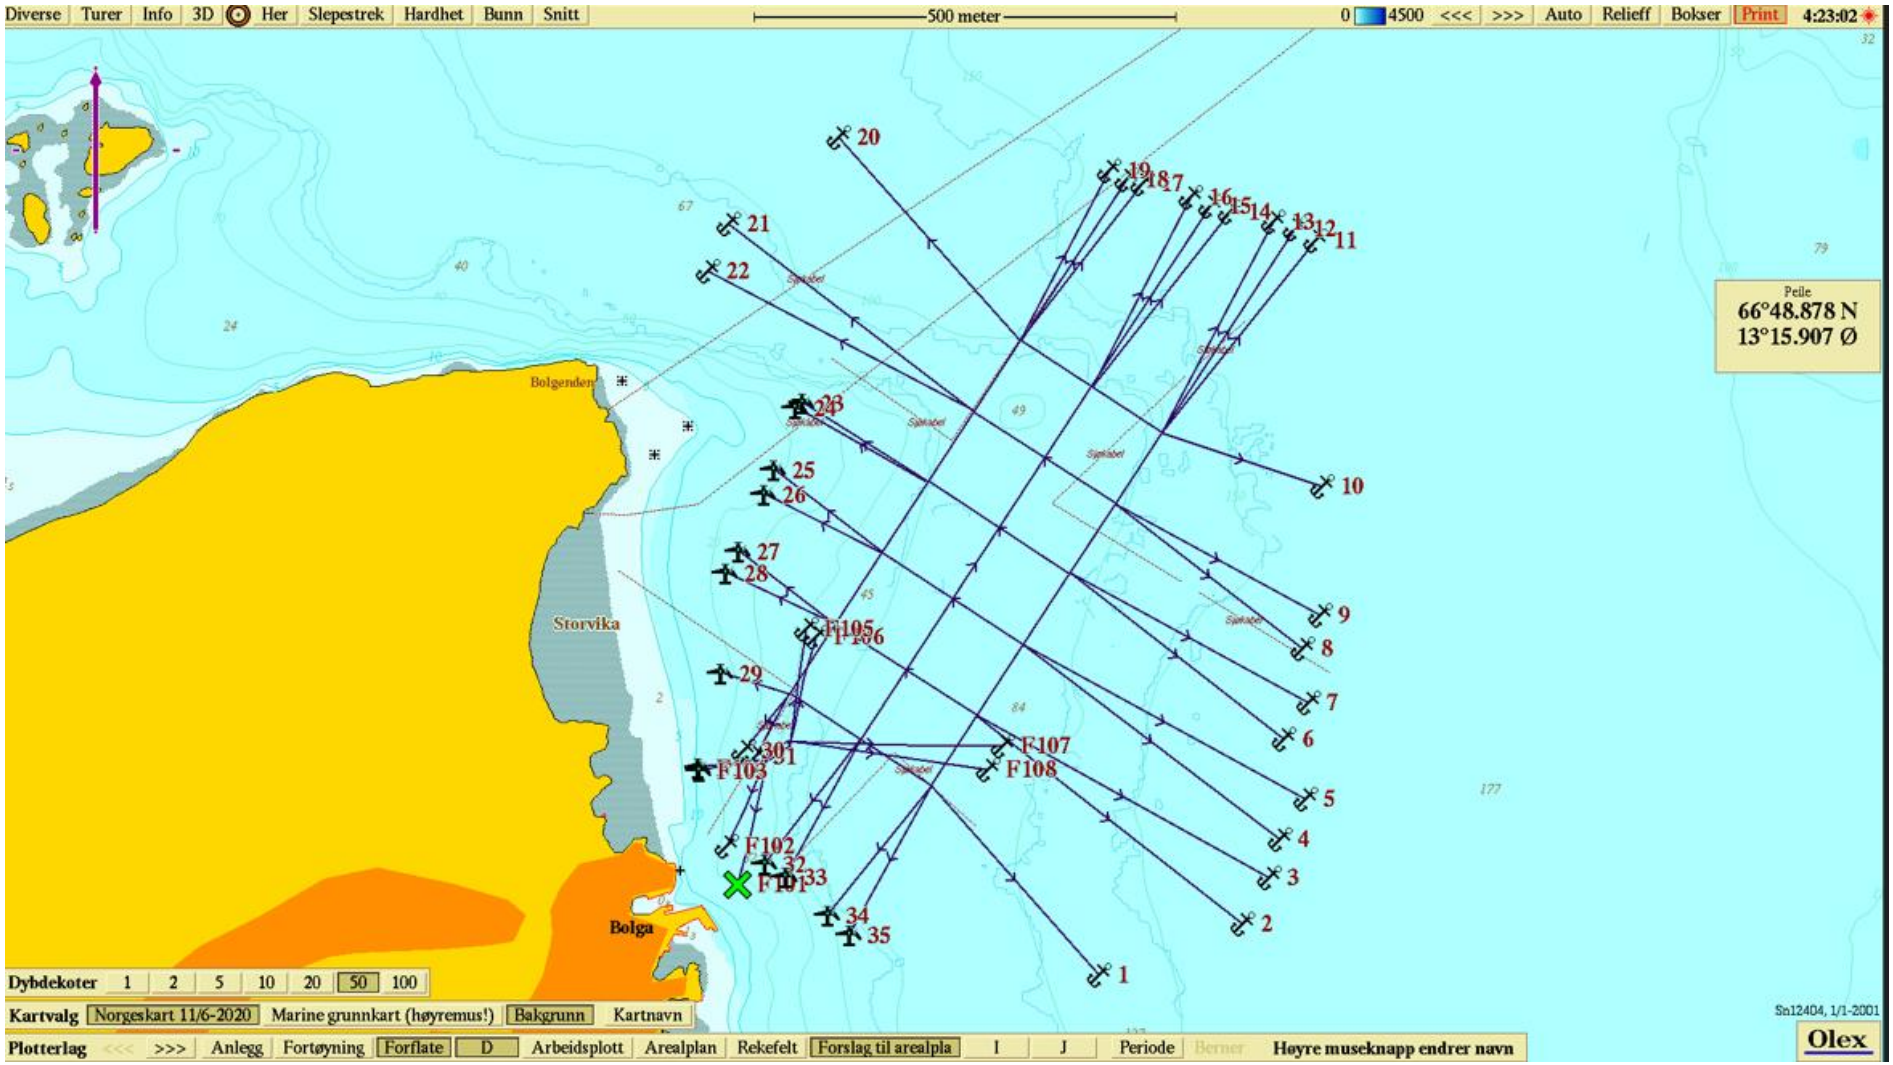


Figur 1: Omsøkt anleggsramme og fôrflåte med forankringsliner og bunnposisjoner. Kilde: Olex

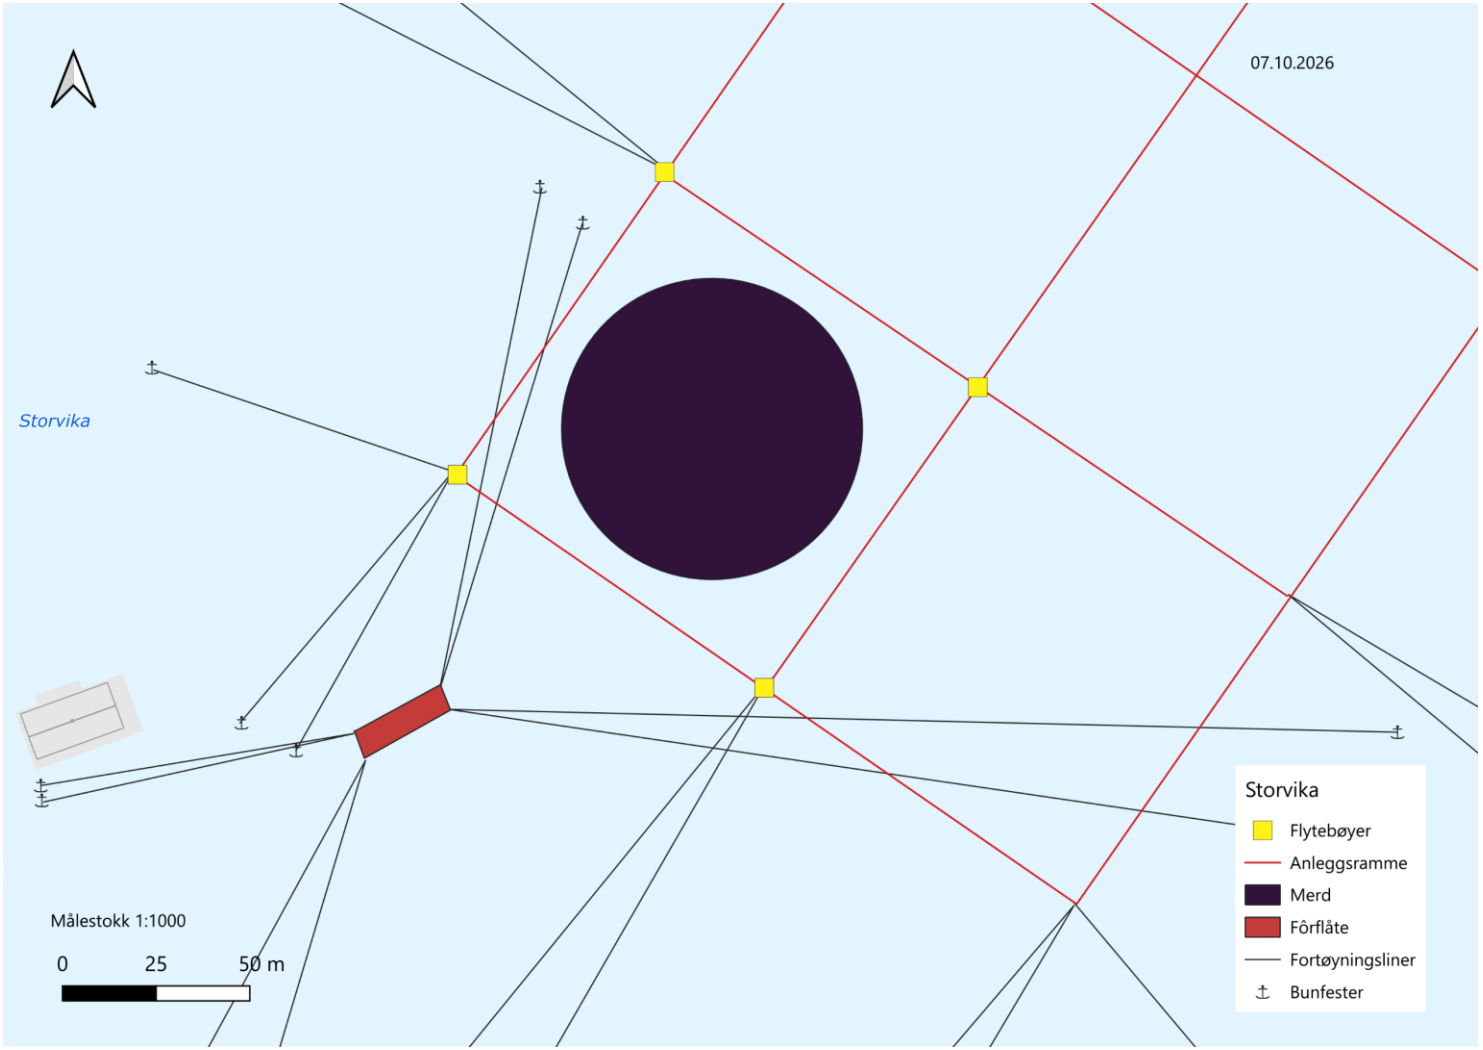

Figur 2: Anleggsskisse med målestokk 1:1000. Kilde: Qgis