



Kommune: 1837 MELØY

Gårdsnummer: 50

Bruksnummer: 117

Utskriftsdato/klokkeslett: 06.08.2010 kl. 13:17

Produsert av: Frank Holdal

Attestert av: Meløy kommune

Orientering om matrikkelbrev

Matrikkelbrevet er hjemlet i «Lov om eigedomsregistrering» (matrikkellova) av 17. juni 2005. Etter definisjonen i matrikkelovens § 3 d) er matrikkelbrevet en attestert utskrift av matrikkelen som viser alle registrerte opplysninger om en matrikkelenhet ved oppgitt dato.

Om fullstendighet og nøyaktighet i matrikkelbrevet

Matrikkelen ble etablert ved overføring av data fra tidligere registre. Det kan variere hvor gode disse dataene er med hensyn på fullstendighet og nøyaktighet. I enkelte tilfeller kan grensepunkt og grenselinjer mangle helt eller delvis eller være feil registrert. Det kan også være feil og mangler ved registrert bygnings- og adresseinformasjon. Fullstendighet og stedfestingsnøyaktighet er generelt bedre innenfor enn utenfor tettbygd strøk. I matrikkelen er det angitt en nøyaktighet på grensepunktene som standardavvik i cm. Videre blir det i tilknytning til arealberegning angitt dersom arealet begrenses av ulike typer hjelpelinjer. Ot.prp. nr.70 (2004-2005) «Om lov om eigedomsregistrering» har i kapittel 8.5.3 en nærmere omtale av kvalitet, fullstendighet og troverdighet til data i matrikkelen.

Matrikkelenhet

Matrikkelenhetstype: Grunneiendom
Bruksnavn:
Etableringsdato: 23.02.1995
Skyld: 0
Er tinglyst: Ja
Har festegrunner: Nei
Er seksjonert: Nei

Arealrapport

Tekst	Areal	Arealmerknað / Arealkilde
Beregna areal for 50 / 117	945,2	

Forretninger

Forretningstype	Tinglysingsstatus	Tinglysingsstatusdato	Forretningsdato	Matrikkelføringsdato	Signatur
Kart- og delingsforretning			23.02.1995		

Rolle	Matrikkelenhet	Arealendring
Avgiver	50/79	-944,3
Mottaker	50/117	944,3

Eierforhold

Tinglyste eierforhold


Rolle	Status	Føds.d./org.nr	Navn	Adresse	Andel
Hjemmelshaver		970189866	MELØY KOMMUNE	Gammelveien 5 8150 ØRNES	1 / 1

Adresser

Adresstype	Adressenavn / Adressetilleggsnavn	Adressekode Gårdsnr	Adressenr Bruksnr	Festenr	Undernr	Kretser
Vegadresse	STEINVEIEN	4005	1			Postnr.område: 8149 NEVERDAL Grunnkrets: 113 SANDÅ Valgkrets: 6 NEVERDAL Kirkesogn: 10010501 Fore og Meløy Tettsted: 7664 Eidbukta


Oversiktskart for 50 / 117

Målestokk 1:1 000
EUREF89 UTM Sone 33

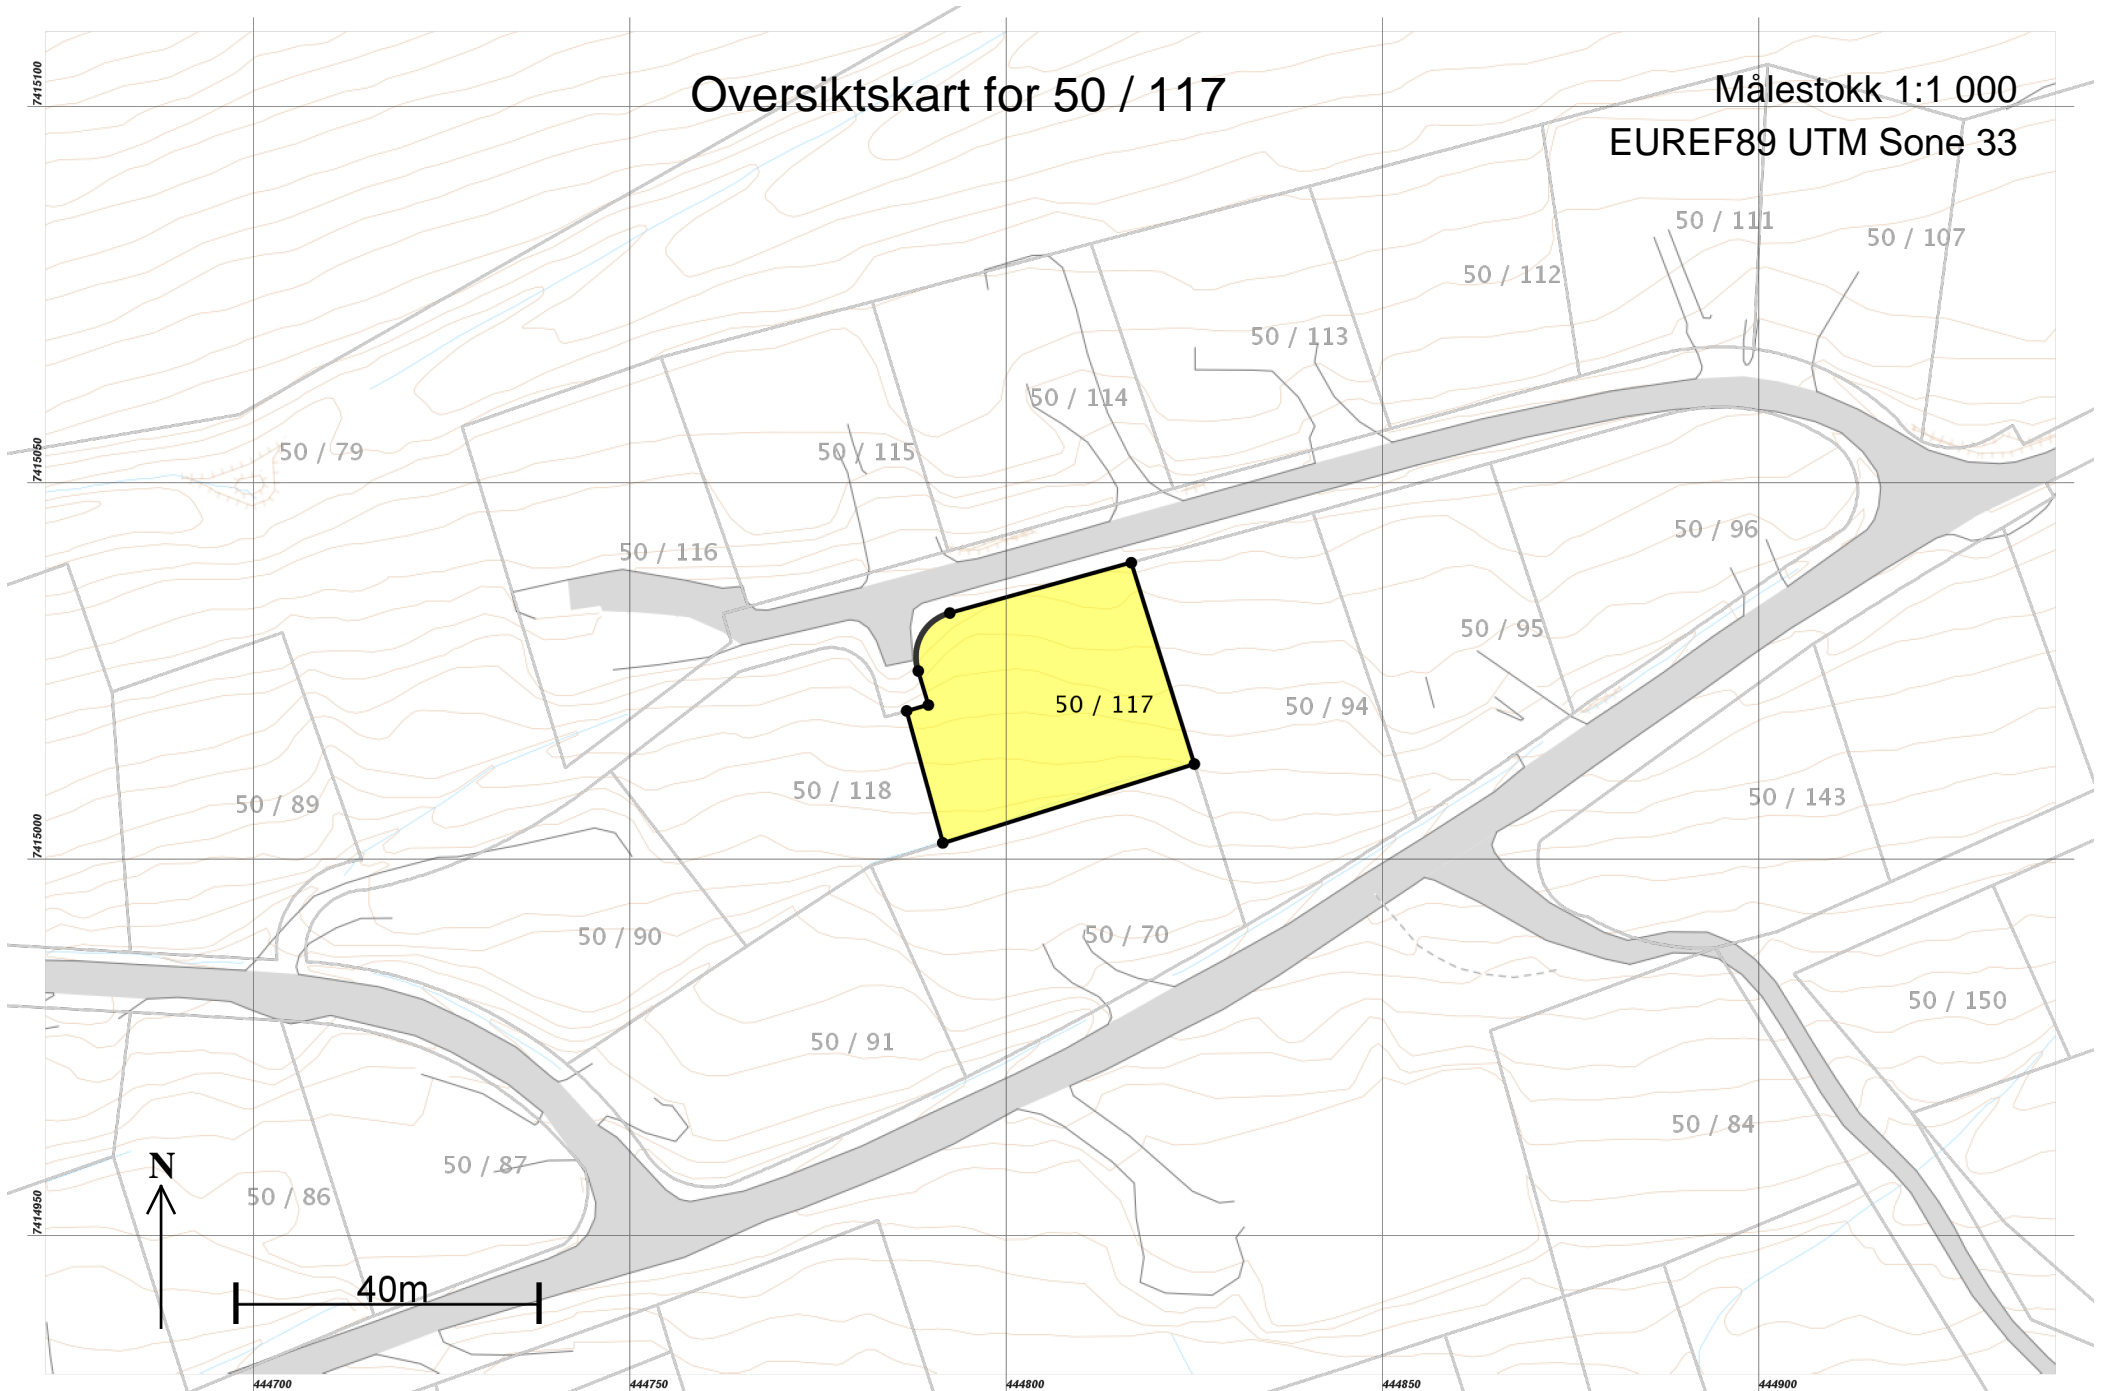

Teig 1 (Hovedteig)
50 / 117

Målestokk 1:250
EUREF89 UTM Sone 33

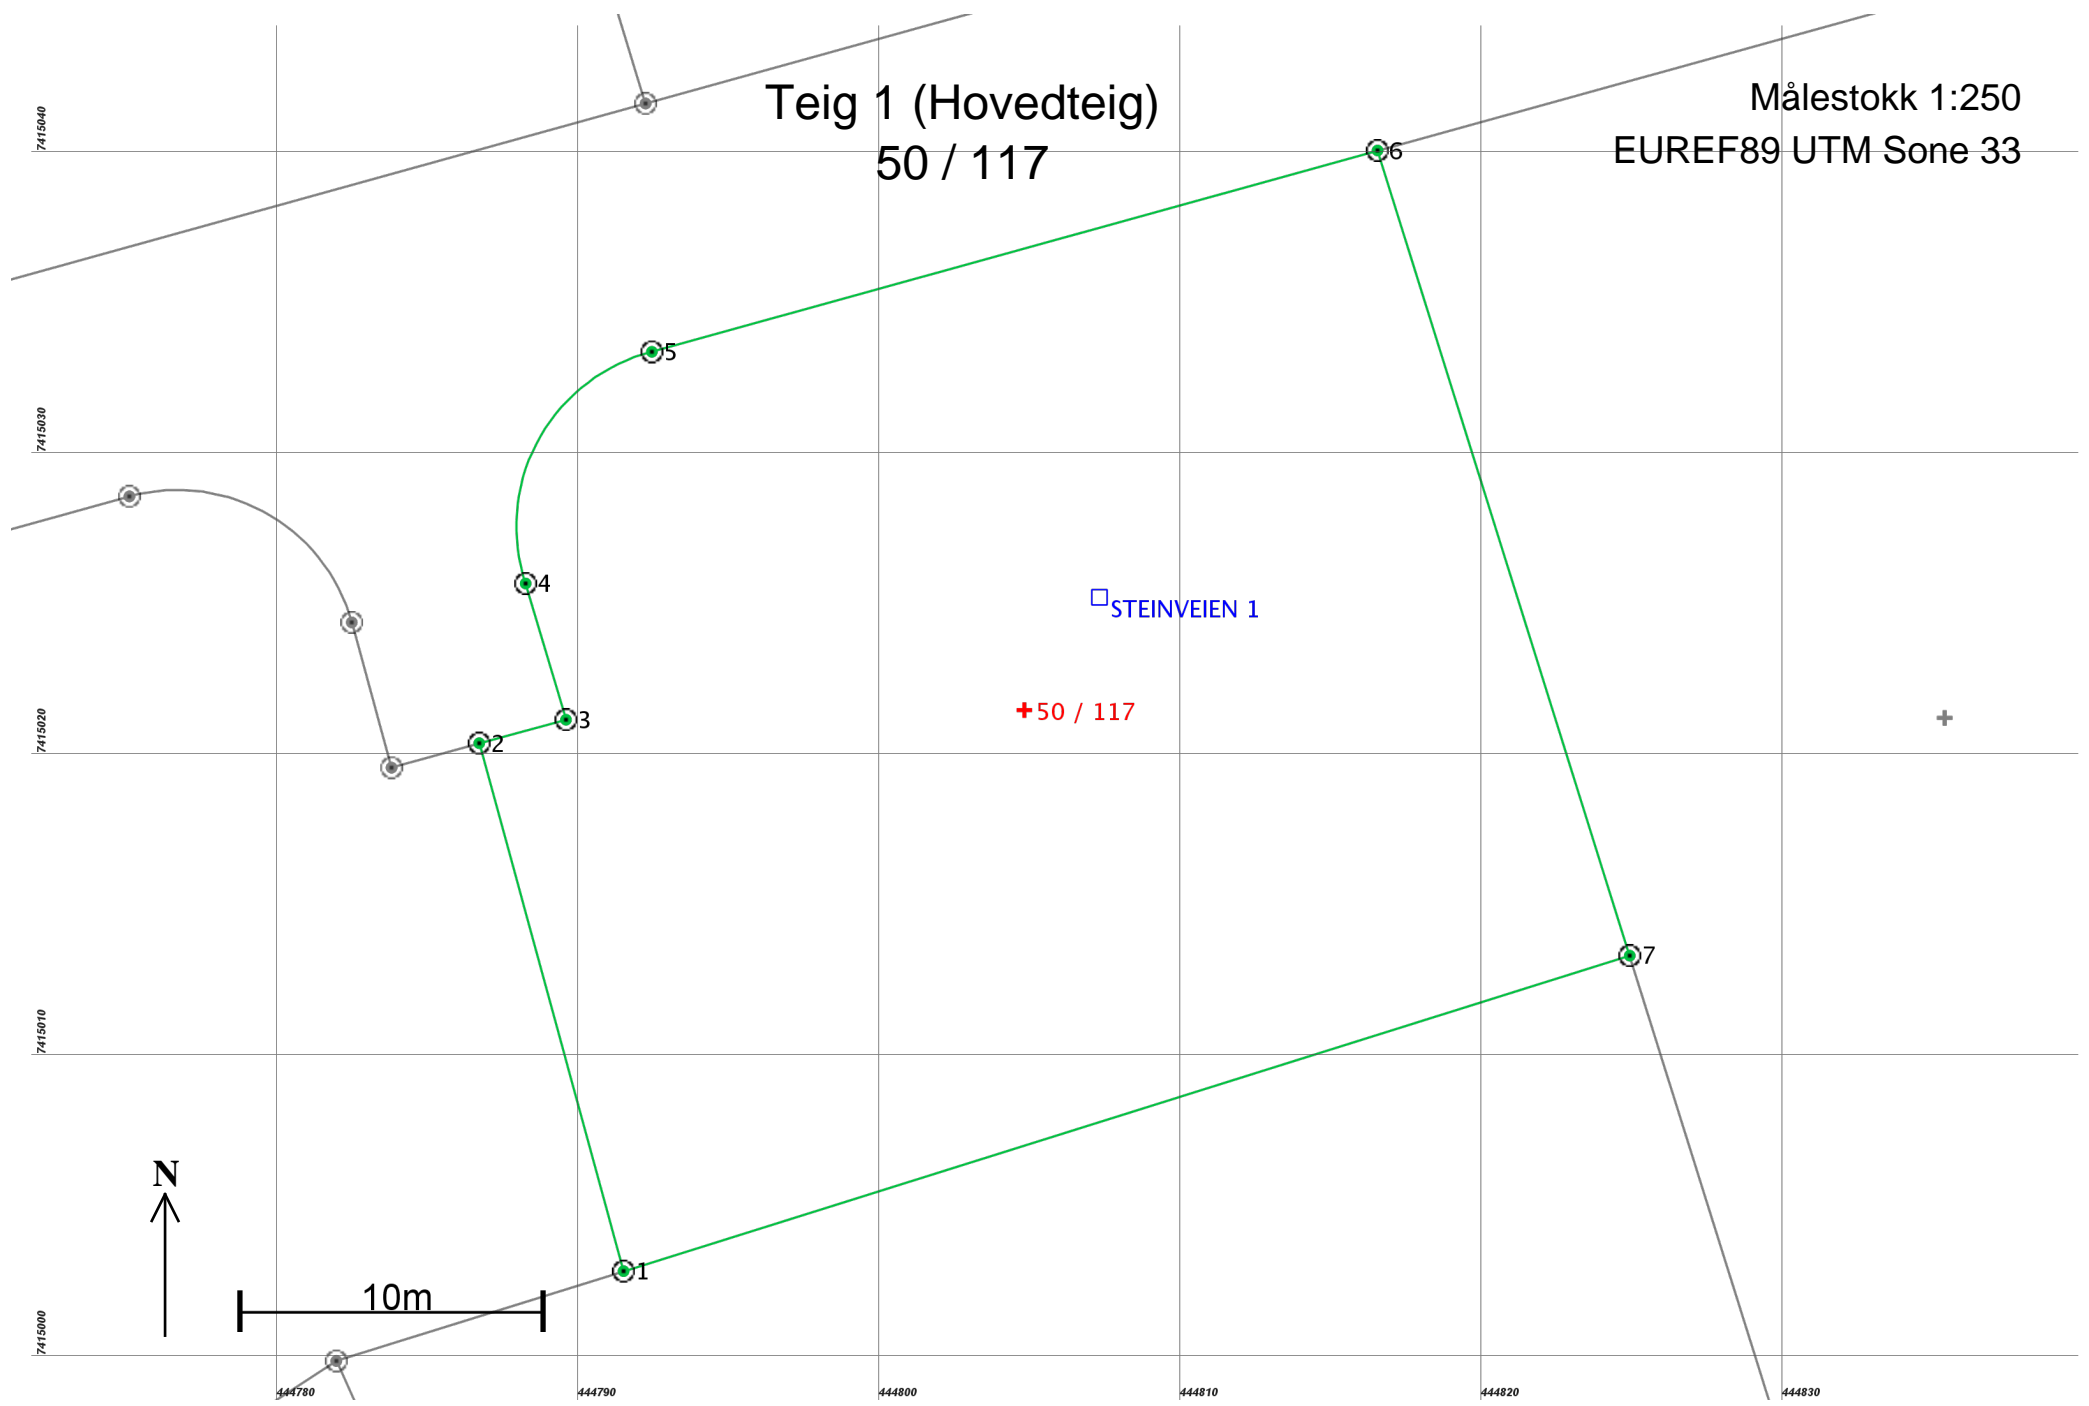

Areal og koordinater

Areal: 945,2

Arealmerknad:

Representasjonspunkt: Koordinatsystem: EUREF89 UTM Sone 33

Nord: 7415022

Øst: 444805

Ytre avgrensing

Grensepunkt / Grenselinje		Merke nedsatt i / Grensepunkttype /		Målemetode	Nøyaktighet	Radius
Løpenr	Nord	Øst	Lengde Hjelpelinjetype			
1	7415003,03	444791,51	Ikke spesifisert Offentlig godkjent grensemerke 18,16 Ikke hjelpelinje	10 Terrengmålt	13	
2	7415020,55	444786,72	Ikke spesifisert Offentlig godkjent grensemerke 2,98 Ikke hjelpelinje	10 Terrengmålt	13	
3	7415021,33	444789,60	Ikke spesifisert Offentlig godkjent grensemerke 4,71 Ikke hjelpelinje	10 Terrengmålt	13	
4	7415025,85	444788,26	Ikke spesifisert Offentlig godkjent grensemerke 9,83 Ikke hjelpelinje	10 Terrengmålt	13	5,98
5	7415033,54	444792,45	Ikke spesifisert Offentlig godkjent grensemerke 24,99 Ikke hjelpelinje	10 Terrengmålt	13	
6	7415040,22	444816,53	Ikke spesifisert Offentlig godkjent grensemerke 28,00 Ikke hjelpelinje	10 Terrengmålt	13	
7	7415013,50	444824,90	Ikke spesifisert Offentlig godkjent grensemerke 34,99 Ikke hjelpelinje	10 Terrengmålt	13	